


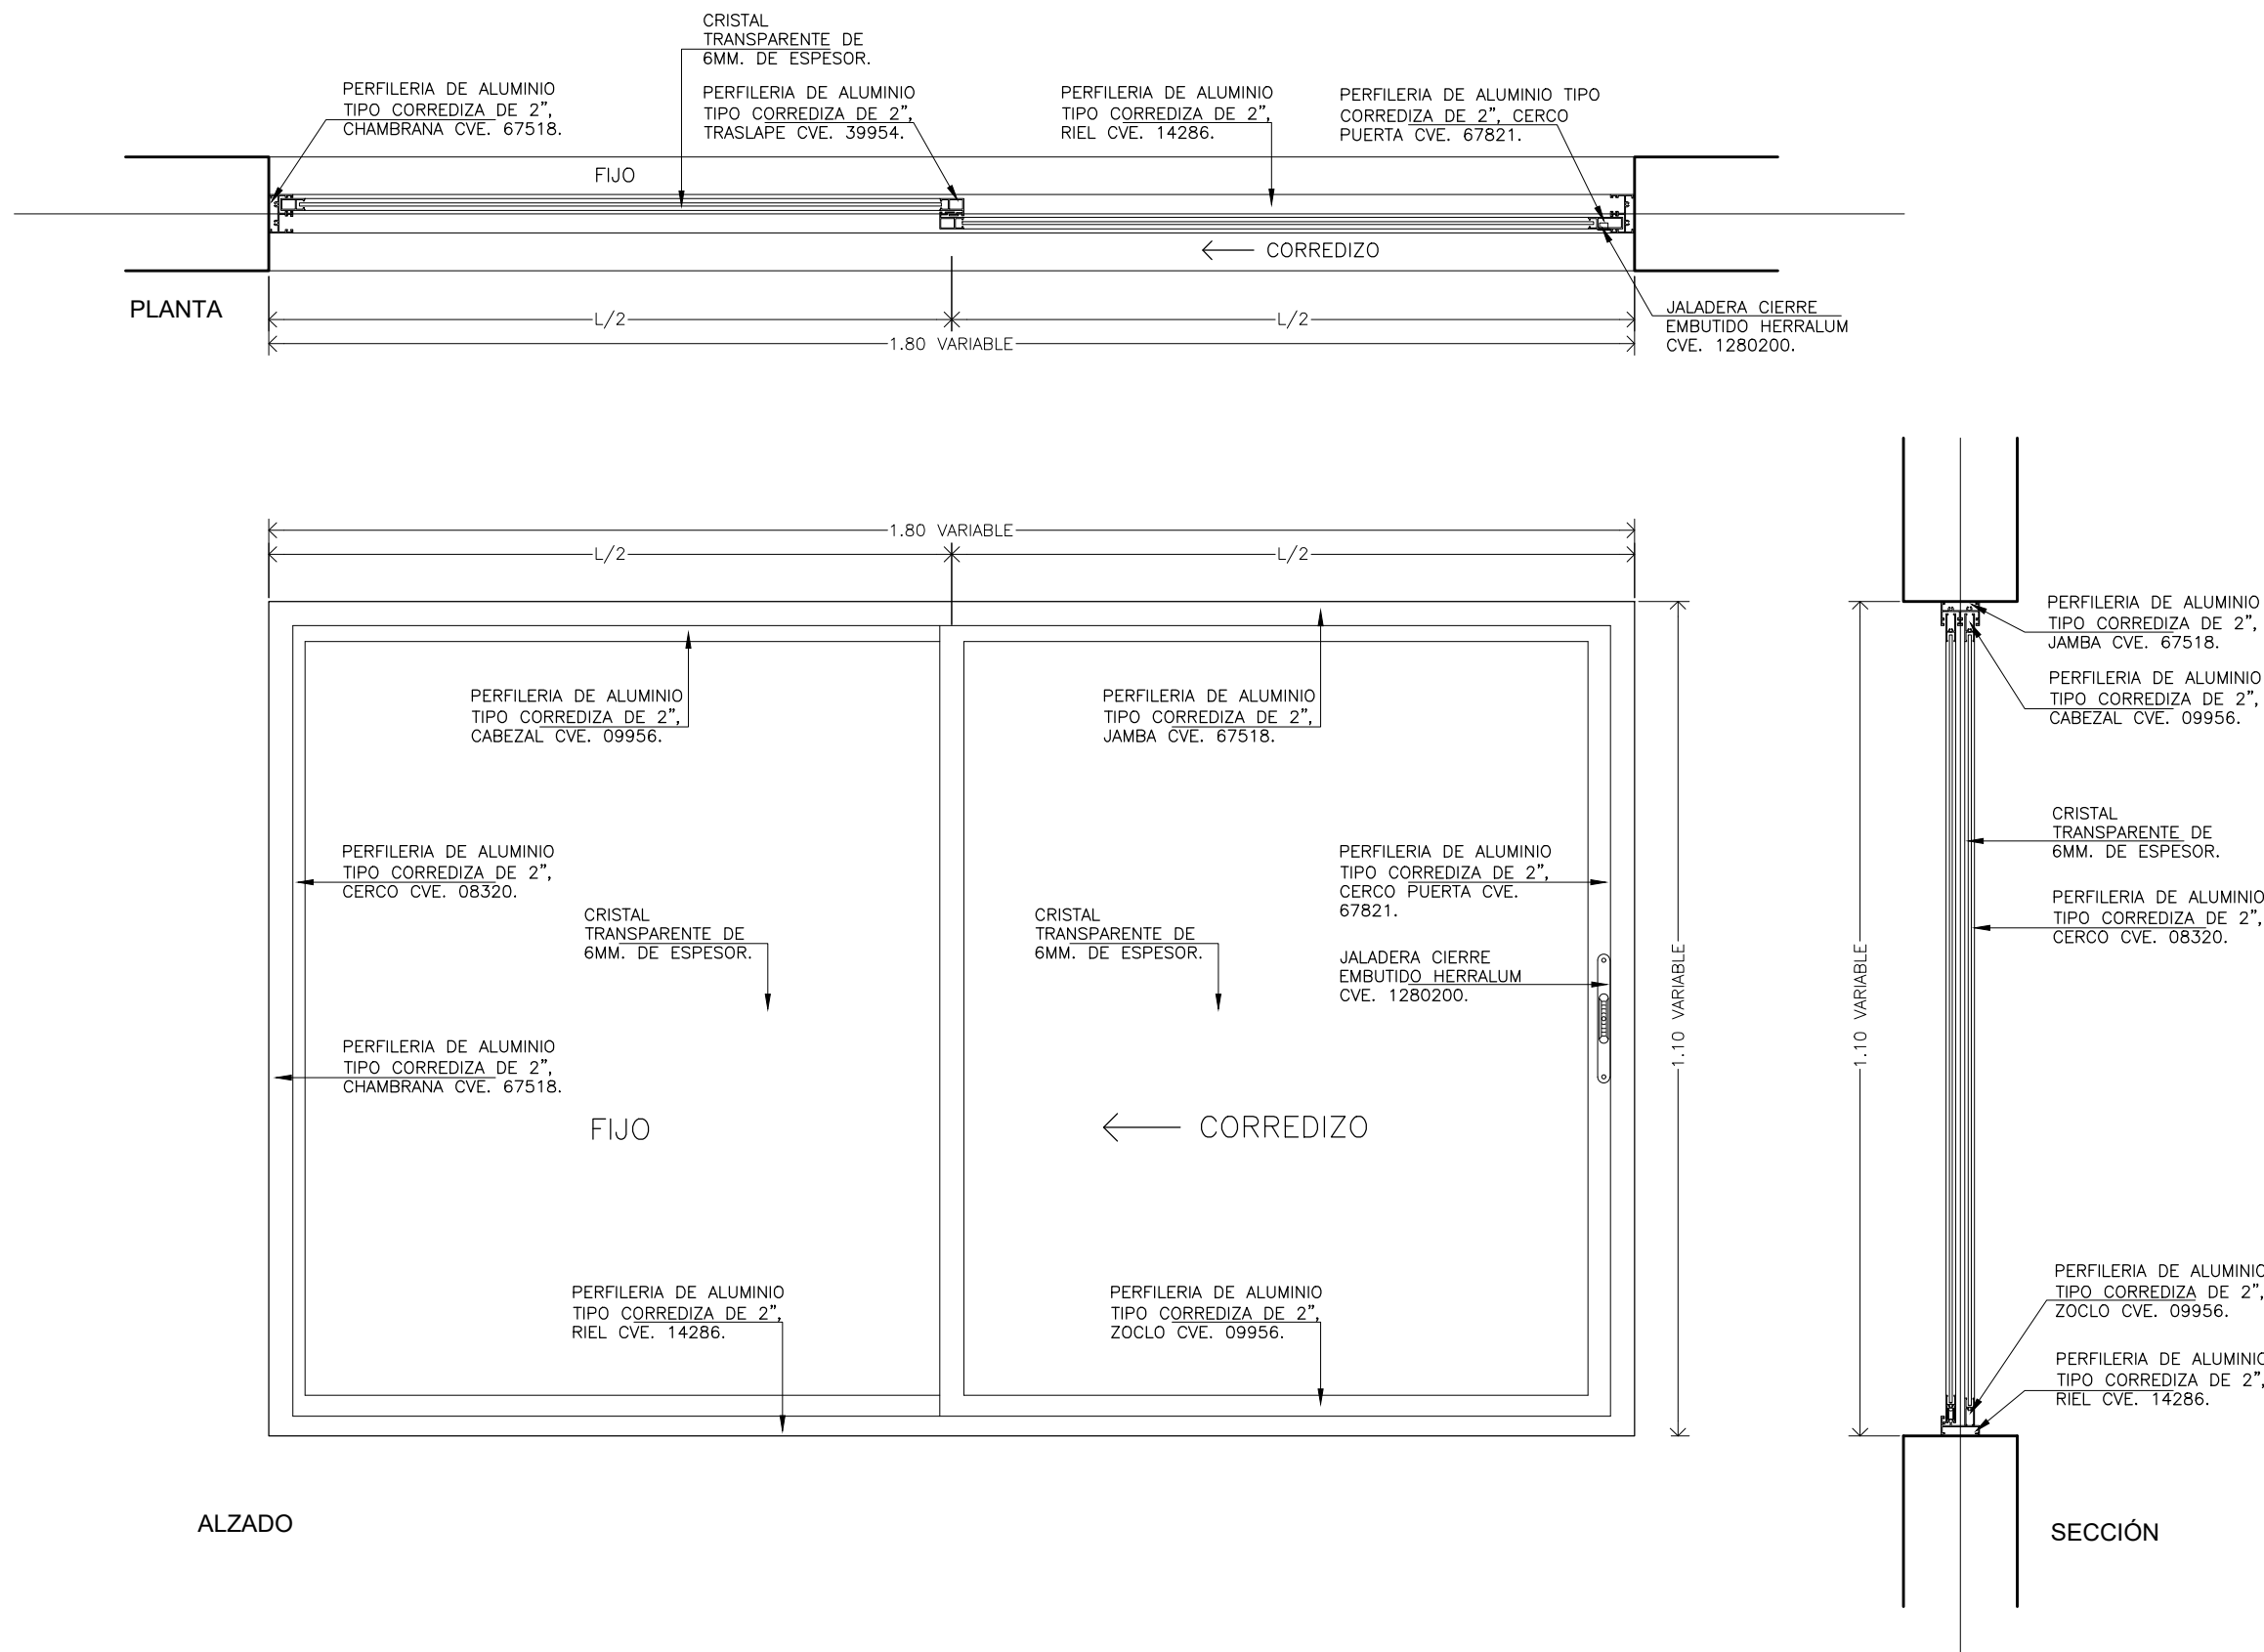

UNIVERSIDAD VERACRUZANA

CANCELERÍA V-03 Fija-Corrediza a base de perfiles de aluminio anodizado natural tipo 'Perfilería Corrediza' de 2", marca Cuprum Línea Panorama, con cristal transparente de 6mm de espesor, (según detalle KV-03), incluye: Jaladera cierre embutido tipo europeo color natural MCA. Herralum Mod. 1280200 o similar, 2 Carretillas con rueda de nylon MCA. Herralum Mod. 2014000NY o similar, calza de neopreno, pijas, empaques, sellado perimetral, materiales, mano de obra, herramienta, equipo, limpieza del área y todo lo necesario para su correcta ejecución (P.U.O.T.)



REGIÓN: **XALAPA**

VISTA: **PLANTA ALZADO SECCIÓN**

ESCALA: **1:10**

COTAS: **MT.**

FECHA: **DIC 2021**

TIPO DE PLANO: **CANCELERIA**

CLAVE: **KV-03**

TIPO DE PLANO: **DETALLES DE CANCELERIA**

NOMBRE DE PLANO: **CANCELERIA TIPO V-03**

JEFE DEL DPTO. DE PROYECTOS:
ARQ. RAFAEL CADENA AHUMADA
CED. PROF. 4738166

DIRECTOR DPCyM:
M. ARQ. EMILIA P. RODILES JUSTO
CED. PROF. 1644460

CONCEPTO:
UV-071-001-05